


E - 84A type

2LDK+WIC+SIC

専有面積 / 84.69m² 防災倉庫面積 / 1.33m²

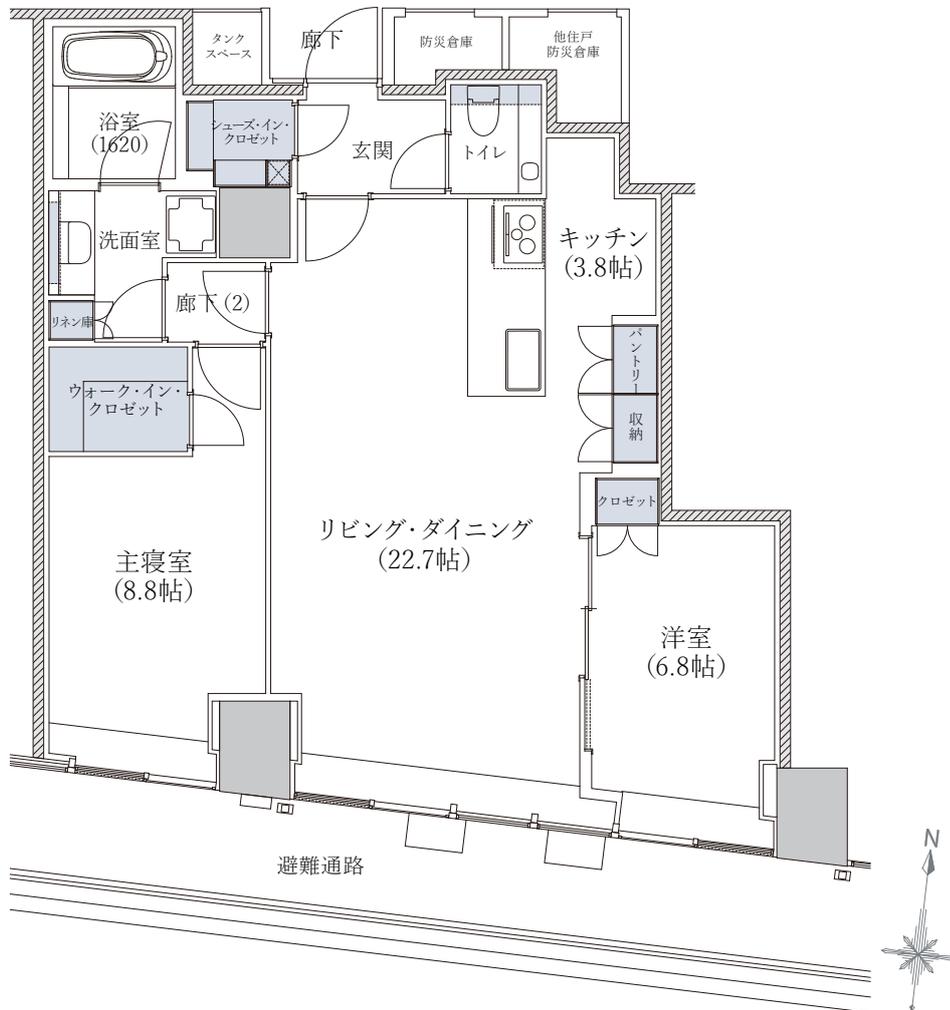

WIC: ウォーク・イン・クロゼット 収納

※間取り図は計画中の図面を基に制作したもので内容に変更になる場合がございます。また、縮尺には誤差が生じるため、実際の寸法とは異なります。詳細はは図面集をご確認ください。