


E-92A type

3LDK+WIC+SIC

専有面積 / 92.58m² 防災倉庫面積 / 0.95m²

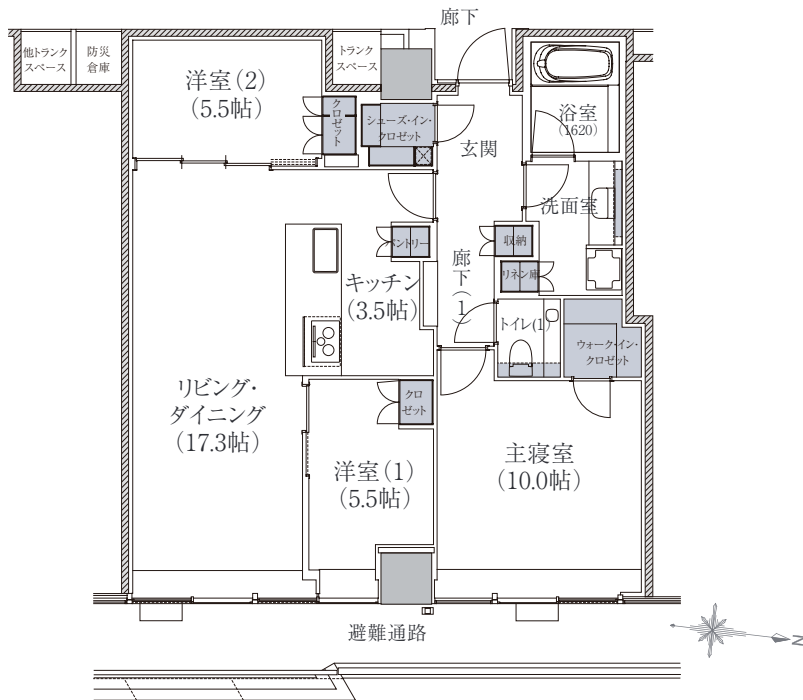

WIC:ウォーク・イン・クロゼット SIC:シューズ・イン・クロゼット 収納

※間取り図は計画中の図面を基に制作したもので内容は変更になる場合がございます。また、縮尺には誤差が生じるため、実際の寸法とは異なります。詳細は図面集をご確認ください。