


S-236A type

CONCEPT SHOW ROOM

コンセプトショールーム47階

1LDK+SIC

[専有面積] 236.06㎡ (約71.40 坪) [ルーフバルコニー面積] 33.92㎡ (約10.26 坪) [防災倉庫面積] 3.23㎡ (約0.97 坪)

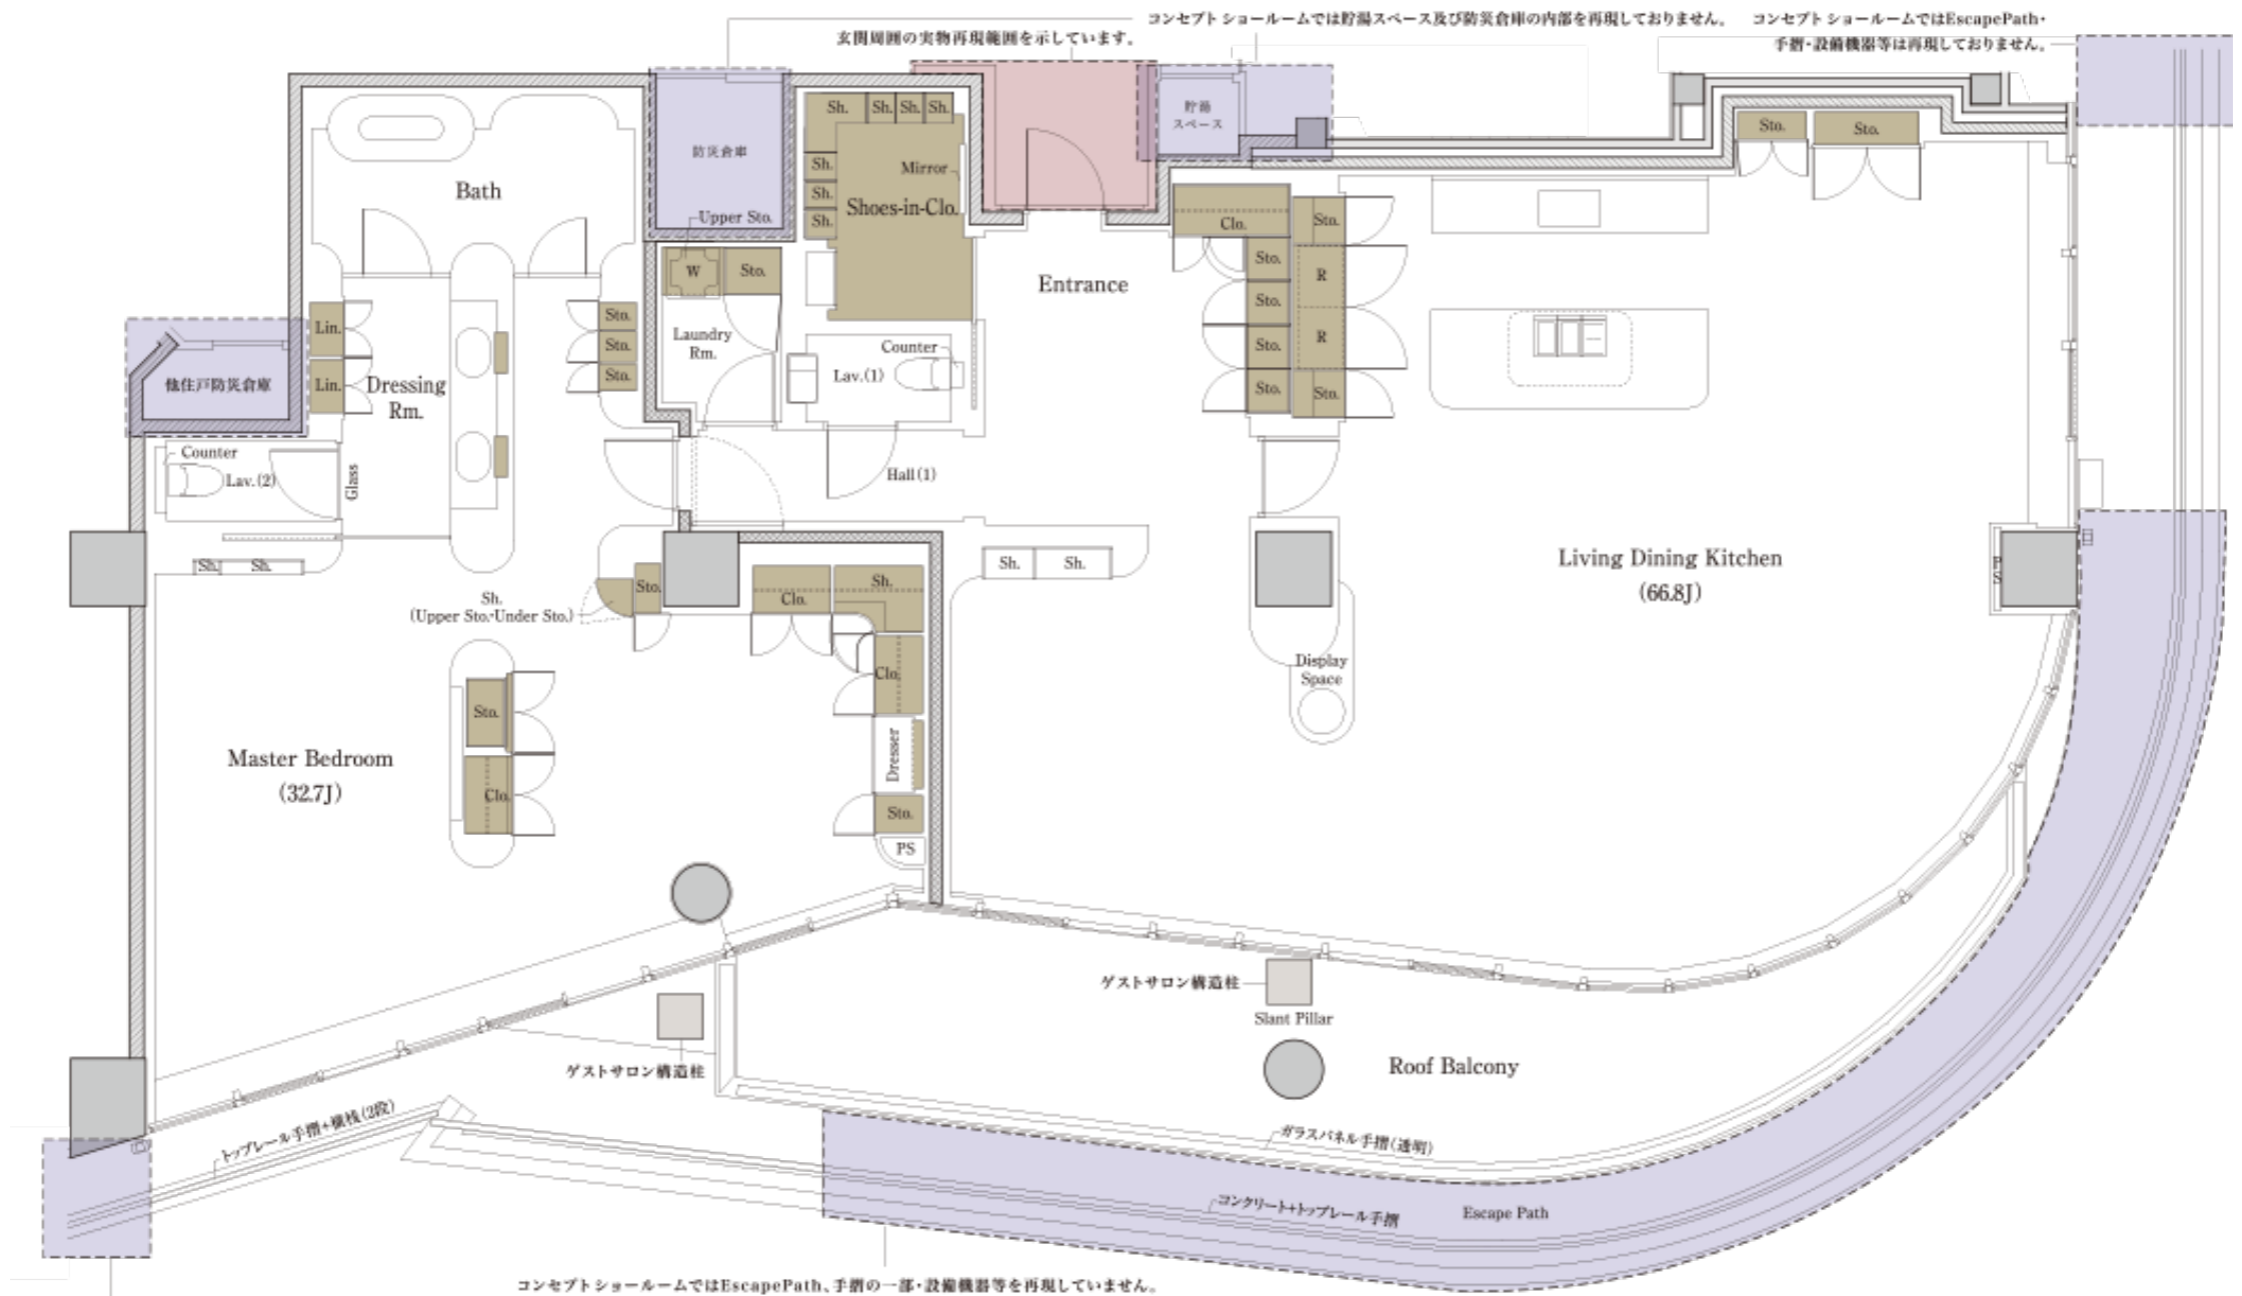

SIC…シューズインクローゼット ■ …収納範囲